



คำสั่ง องค์การบริหารส่วนตำบลคลองขาม

ที่ ๗๐๘/๒๕๕๗

เรื่อง แต่งตั้ง คณะกรรมการกำหนดราคากลาง สำหรับการประกวดราคาทางอิเล็กทรอนิกส์ (E - Action) โครงการก่อสร้างอาคารเรียนอนุบาล (ตอกเสาเข็ม) โรงเรียนอนุบาล องค์การบริหารส่วนตำบลคลองขาม

ด้วย องค์การบริหารส่วนตำบลคลองขาม มีความประสงค์จะประกวดราคาทางอิเล็กทรอนิกส์ (E - Action) โครงการก่อสร้างอาคารเรียนอนุบาล (ตอกเสาเข็ม) โรงเรียนอนุบาล องค์การบริหารส่วนตำบลคลองขามและเพื่อให้เป็นไปตามระเบียบระเบียบกระทรวงมหาดไทยว่าด้วยการพัสดุของหน่วยการบริหารราชการส่วนท้องถิ่น พ.ศ.๒๕๓๕ และที่แก้ไขเพิ่มเติมจนถึงปัจจุบัน

จึงแต่งตั้งบุคคลผู้มีรายชื่อต่อไปนี้เป็น คณะกรรมการกำหนดราคากลาง สำหรับการประกวดราคาทางอิเล็กทรอนิกส์ (E - Action) โครงการก่อสร้างอาคารเรียนอนุบาล (ตอกเสาเข็ม) โรงเรียนอนุบาล องค์การบริหารส่วนตำบลคลองขาม

๑. นางพิมพ์ชยา เสรฐฐ์สินธร

หัวหน้าส่วนการศึกษา

ประธานกรรมการฯ

๒. นายสุรชัย พิชัยเชิด

หัวหน้าส่วนโยธา

กรรมการ

๓. นายภูมินทร์ ภูสุจริต

เจ้าหน้าที่วิเคราะห์นโยบายและแผน

กรรมการ

สั่ง ณ วันที่ ๑๕ ตุลาคม พ.ศ. ๒๕๕๗

(นายวิชา นฤตาโลก)

นายกองค์การบริหารส่วนตำบลคลองขาม

หลักฐานรับทราบคำสั่ง

ข้าพเจ้าผู้มีรายชื่อข้างท้ายหนังสือนี้ ได้รับทราบคำสั่งองค์การบริหารส่วนตำบลคลองขาม
ที่ ๓๐๘/๒๕๕๗ ลงวันที่ ๑๕ เดือนตุลาคม พ.ศ. ๒๕๕๗ แล้วจึงลงลายมือชื่อไว้เป็นหลักฐาน

๑. คณะกรรมการกำหนดราคากลาง

ลงชื่อ ประธานกรรมการ

(นางพิมพ์ขยา เศรษฐ์สินธร)

ลงชื่อ กรรมการ

(นายสุรชัย พิชัยเชิด)

ลงชื่อ กรรมการ

(นายภูมินทร์ ภูสุจริต)



บันทึกข้อความ

ส่วนราชการ ส่วนโยธา องค์การบริหารส่วนตำบลคลองขาม อำเภอยางตลาด จังหวัดกาฬสินธุ์
ที่ วันที่ ๒๐ ตุลาคม พ.ศ.๒๕๕๗

เรื่อง พิจารณาให้ความเห็นชอบและขออนุมัติราคากลาง

เรียน นายกองค์การบริหารส่วนตำบลคลองขาม

สิ่งที่ส่งมาด้วย แบบสรุปราคากลางงานก่อสร้าง

จำนวน 1 ชุด

เรื่องเดิม ตามคำสั่งองค์การบริหารส่วนตำบลคลองขาม ที่ 709/2557 ลงวันที่ 15 ตุลาคม พ.ศ. 2557 แต่งตั้งผู้มีรายชื่อท้ายนี้ เป็นคณะกรรมการกำหนดราคากลางงานก่อสร้างอาคารเรียนอนุบาล อาคารเด็กเล็ก 200 คน 8 ห้องเรียน (ตอกเข็ม) ตามแบบ สน.ศท.อนุบาล 8


- | | |
|---------------------------|--|
| 1.นางพิมพ์ชยา เศรษฐ์สินธร | ตำแหน่ง หัวหน้าส่วนการศึกษา |
| 2.นายสุรัชย์ พิชัยเชิด | ตำแหน่ง หัวหน้าส่วนโยธา |
| 3.นายภูมินทร์ ภูสุจริต | ตำแหน่ง เจ้าหน้าที่วิเคราะห์นโยบายและแผน |

ข้อเท็จจริง คณะกรรมการกำหนดราคากลางได้ร่วมกันกำหนดราคากลางงานก่อสร้างอาคารเรียนอนุบาล อาคารเด็กเล็ก 200 คน 8 ห้องเรียน (ตอกเข็ม) ตามแบบ สน.ศท.อนุบาล 8 เสร็จเรียบร้อยแล้วใช้เงินงบประมาณในการก่อสร้างครั้งนี้ 5,906,000.- บาท (ห้าล้านเก้าแสนหกพันบาทถ้วน) รายละเอียดปรากฏตามสิ่งที่ส่งมาด้วย

ข้อเสนอเพื่อโปรดพิจารณา


1. เห็นควรอนุมัติใช้เป็นราคากลางในการก่อสร้าง
2. เห็นควรแจ้งพัสดุดำเนินการในส่วนที่เกี่ยวข้องต่อไป

จึงเรียนมาเพื่อโปรดพิจารณา

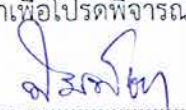ลงชื่อ.......... กรรมการ


(นางพิมพ์ชยา เศรษฐ์สินธร)

หัวหน้าส่วนการศึกษา

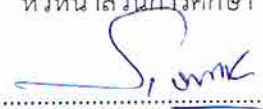ลงชื่อ.......... กรรมการ


(นายสุรัชย์ พิชัยเชิด)

หัวหน้าส่วนโยธา

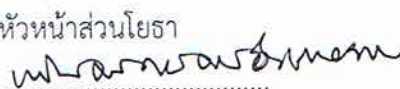ความเห็นปลัด อบต.....


(นายจรัส สวงวรรัตน์)

ตำแหน่ง ปลัด อบต.คลองขาม

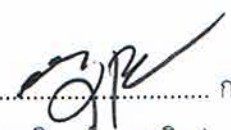ลงชื่อ.......... กรรมการ

(นายภูมินทร์ ภูสุจริต)

เจ้าหน้าที่วิเคราะห์นโยบายและแผน

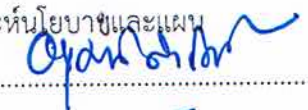ความเห็นนายก อบต.....

(นายวิทยา บุญตาโลก)

ตำแหน่ง นายก อบต.คลองขาม

สรุปผลการประมาณราคาค่าก่อสร้าง

แบบ พร.๕

โครงการก่อสร้างอาคารเรียนอนุบาล อาคารเด็กเล็ก ๒๐๐ คน ๘ ห้องเรียน (ตอกเข็ม)

สถานที่ก่อสร้าง โรงเรียนอนุบาลองค์การบริหารส่วนตำบลคลองขาม

เจ้าของโครงการ องค์การบริหารส่วนตำบลคลองขาม

หน่วยงานที่สำรวจ ส่วนโยธา อบต.คลองขาม

แบบเลขที่ สน.ศท.อนุบาล ๔

ส่วนโยธา อบต.คลองขาม

จ้างเหมาโดยวิธีสอบราคา

ประมาณการเมื่อวันที่ ๑๖ ตุลาคม ๒๕๕๗

ลำดับ	รายการ	ค่าวัสดุและแรงงาน	Factor F	ค่าก่อสร้างทั้งหมด	หมายเหตุ
		รวมเป็นเงิน(บาท)		รวมเป็นเงิน(บาท)	
๑	ราคางานต้นทุนค่าก่อสร้าง	๔,๖๔๕,๒๓๔.๙๒	๑.๒๗๐๙	๕,๙๐๓,๖๒๙.๐๖	
๒	ป้ายโครงการ	๓,๐๐๐.๐๐		๓,๐๐๐.๐๐	
	เงื่อนไข				
	เงินล่วงหน้าจ่าย ๐%				
	เงินประกันผลงาน ๕%				
	ดอกเบี้ยเงินกู้ ๗%ต่อปี				
	ค่าภาษีมูลค่าเพิ่ม(VAT) ๗%				
สรุป	รวมค่าก่อสร้างเป็นเงินทั้งสิ้น			๕,๙๐๖,๖๒๙.๐๖	
	ปรับใช้ราคาค่าก่อสร้างประมาณ			๕,๙๐๖,๐๐๐.๐๐	
	ตัวอักษร (	ห้าล้านเก้าแสนหกพันบาทถ้วน			)

คณะกรรมการกำหนดราคากลาง

ลงชื่อประธานกรรมการ

(นางพิมพ์ขยา เศรษฐ์สินธร)

ตำแหน่ง หัวหน้าส่วนการศึกษา

ลงชื่อกรรมการ

(นายสุรชัย พิชัยเชิด)

ตำแหน่ง หัวหน้าส่วนโยธา

ลงชื่อกรรมการ

(นายภูมินทร์ ภูสุจริต)


ตำแหน่ง เจ้าหน้าที่วิเคราะห์นโยบายและแผน

ลำดับที่	รายการ	จำนวน	หน่วย	ค่าวัสดุ				ค่าแรง		ค่าวัสดุและค่าแรงงาน	หมายเหตุ
				หน่วย	เป็นเงิน	หน่วย	เป็นเงิน				
๔	เหล็ก ๒"๔"	๔๐๐	ท่อน	๖๐๐.๐๐	๕,๔๐๐.๐๐	๑๘๐.๐๐	๑,๖๒๐.๐๐			๗,๐๒๐.๐๐	
๕	เหล็ก ๑"๒"	๒๘.๐๐	ท่อน	๒๐๐.๐๐	๕,๖๐๐.๐๐	๖๐.๐๐	๑,๖๘๐.๐๐			๗,๒๘๐.๐๐	
๖	เหล็ก ๑"๑"	๑๗.๐๐	ท่อน	๑๒๐.๐๐	๒,๐๔๐.๐๐	๓๖.๐๐	๖๑๒.๐๐			๒,๖๕๒.๐๐	๔๔๐,๐๖๐.๔๐
	๓.งานผนัง - ผิวนิ่ง										
๑	ผนังก่ออิฐฉาบปูนพื้น	๘๘๘.๐๐	ตร.ม	๒๒๖.๐๐	๒๐๒,๘๔๘.๐๐	๘๐.๐๐	๗,๑๘๐.๐๐			๒๑๗,๐๒๘.๐๐	
๒	ผนังฉาบปูนเรียบ + ฉาบโครงสร้าง	๑,๗๙๕.๐๐	ตร.ม	๖๒.๐๐	๑๑๑,๒๙๐.๐๐	๗๕.๐๐	๑๓๔,๖๒๕.๐๐			๒๔๕,๙๑๕.๐๐	
๓	ผนังกระเบื้องเคลือบ ๘"๘"	๑๖๒.๐๐	ตร.ม	๑๕๐.๐๐	๒๔,๓๐๐.๐๐	๑๒๐.๐๐	๑๘,๔๔๐.๐๐			๔๓,๗๔๐.๐๐	
๔	ผนังก่ออิฐฉาบปูนแผ่น	๘๐.๐๐	ตร.ม	๔๖๔.๐๐	๓๗,๑๒๐.๐๐	๘๐.๐๐	๖,๔๐๐.๐๐			๔๓,๕๒๐.๐๐	
๕	บัวเชิงผนังพืชี ขนาด ๘"	๒๐๐.๐๐	ม.	๘๐.๐๐	๑๖,๐๐๐.๐๐	๒๐.๐๐	๔,๐๐๐.๐๐			๒๐,๐๐๐.๐๐	๖๒๗,๙๖๓.๐๐
	๔.งานผิวพื้น										
๑	พื้นขัดหยาบ	๑๗๕.๐๐	ตร.ม			๓๐.๐๐	๕,๒๕๐.๐๐			๕,๒๕๐.๐๐	
๒	พื้นทรายล้าง	๑๑.๐๐	ตร.ม	๒๗๕.๐๐	๓,๐๒๕.๐๐	๕๐.๐๐	๕๕๐.๐๐			๓,๕๗๕.๐๐	
๓	พื้นกระเบื้องดินเผาใต้ ๖"๖"	๘๐.๐๐	ตร.ม	๒๖๙.๐๐	๒๑,๕๒๐.๐๐	๑๒๐.๐๐	๙,๖๐๐.๐๐			๓๑,๑๒๐.๐๐	
๔	พื้นกระเบื้องเคลือบ ๘"๘"	๓๔๕.๐๐	ตร.ม	๒๔๐.๐๐	๑๐๐,๐๕๐.๐๐	๑๒๐.๐๐	๔๑,๔๐๐.๐๐			๑๔๑,๔๕๐.๐๐	
๕	พื้นตุราฟลออร์	๒๘๘.๐๐	ม.	๒๓๒.๐๐	๖๘,๑๓๖.๐๐	๑๐๐.๐๐	๒๘,๘๐๐.๐๐			๙๖,๙๓๖.๐๐	๒๘๐,๓๓๑.๐๐
	๕.งานประตู - หน้าต่าง										
๑	ป ๑ อลูมิเนียมขนาด ๐.๔๐"๒.๐๐(มีช่องแสง)	๑๑.๐๐	ชุด	๖,๕๐๐.๐๐	๗๑,๕๐๐.๐๐	๕๐๐.๐๐	๕,๕๐๐.๐๐			๗๗,๐๐๐.๐๐	
๒	ป ๒ PVC ขนาด ๐.๕"๒.๐๐ ม. พร้อมราง	๑.๐๐	ชุด	๒,๕๐๐.๐๐	๒,๕๐๐.๐๐	๕๐๐.๐๐	๕๐๐.๐๐			๓,๐๐๐.๐๐	
๓	น ๑ พร้อมลูกกรงเหล็กตัด บานเลื่อนคู่ขนาด ๔.๐๐"๑.๑๓(มีช่องแสง)	๘.๐๐	ชุด	๑๑,๕๐๐.๐๐	๙๒,๐๐๐.๐๐	๕๐๐.๐๐	๔,๐๐๐.๐๐			๙๖,๐๐๐.๐๐	
๔	น ๒ พร้อมลูกกรงเหล็กตัด บานเลื่อนคู่ขนาด ๓.๐๐"๑.๑๓(มีช่องแสง)	๑๔.๐๐	ชุด	๑๐,๕๐๐.๐๐	๑๔๗,๐๐๐.๐๐	๕๐๐.๐๐	๗,๐๐๐.๐๐			๑๕๔,๐๐๐.๐๐	
๕	น ๓ พร้อมลูกกรงเหล็กตัด บานเลื่อนคู่ ขนาด ๑.๔"๑.๑๓(มีช่องแสง)	๑๒.๐๐	ชุด	๑,๕๐๐.๐๐	๑๘,๐๐๐.๐๐	๕๐๐.๐๐	๖,๐๐๐.๐๐			๒๔,๐๐๐.๐๐	๓๕๔,๐๐๐.๐๐

ลำดับที่	รายการ	จำนวน	หน่วย	ค่าวัสดุ		ค่าแรง		ค่าวัสดุและค่าแรงงาน	หมายเหตุ
				หน่วย	เป็นเงิน	หน่วย	เป็นเงิน		
	งานหลังคา								
๑	กระเบื้องลอนคู่ ๐.๕๐*๑.๒๐ ม. สีดินเผา	๑,๔๐๐.๐๐	แผ่น	๕๒.๐๐	๗๔,๘๐๐.๐๐	๕.๐๐	๗,๕๐๐.๐๐	๑๐๘,๓๐๐.๐๐	
๒	ปูนปลาสเตอร์หลังคา	๒๔๕.๐๐	ม.	๓๐๐.๐๐	๗๔,๕๐๐.๐๐	๔๐.๐๐	๒๖,๕๕๐.๐๐	๑๐๕,๐๕๐.๐๐	
๓	ขอ ป.ปลา ยึดกระเบื้องพร้อมหัวเหล็กและแหวนยาง	๒,๘๐๐.๐๐	ชุด	๖.๕๐	๑๗,๐๐๐.๐๐	๐.๗๕	๒,๑๐๐.๐๐	๑๙,๑๐๐.๐๐	
๔	แผ่นไม้วีสุเกลียวแบบธรรมดา	๑๗๐.๐๐	ตร.ม.	๖๗๐.๐๐	๑๑,๓๔๐.๐๐	๒๐๑.๐๐	๓,๔๑๗.๐๐	๑๔,๗๕๗.๐๐	
๕	ไม้เนื้อแข็ง ๑"๘" ยาว ๓๔ ฟุต	๕.๐๐	ลบ.ฟ.	๖๘๕.๐๐	๓,๔๒๕.๐๐	๒๐๕.๕๐	๑,๐๒๗.๕๐	๔,๔๕๒.๕๐	
๖	ไม้เนื้อแข็ง ๑"๘" ยาว ๔๖ ฟุต	๔.๐๐	ลบ.ฟ.	๖๘๕.๐๐	๖,๑๖๕.๐๐	๒๐๕.๕๐	๑,๐๔๔.๕๐	๘,๐๑๔.๕๐	๒๔๔,๗๒๔.๐๐
	งานฝ้าเพดาน								
๑	ฝ้าเพดานเหล็กตัว c	๑๗๒.๐๐	ตร.ม.	๗๐๐.๐๐	๑๒๐,๔๐๐.๐๐	๑๐๐.๐๐	๑๗,๒๐๐.๐๐	๑๓๗,๖๐๐.๐๐	
๒	ฝ้าเพดานยิบซีบอร์ด หนา ๘ มม. ฉาบเรียบ	๖๑๒.๐๐	ตร.ม.	๓๐๐.๐๐	๑๘๓,๖๐๐.๐๐	๔๐.๐๐	๕๕,๐๘๐.๐๐	๒๓๘,๖๘๐.๐๐	
๓	ฉนวนกันความร้อนใยแก้ว หนา ๕ ซม.	๖๑๒.๐๐	ตร.ม.	๑๕๐.๐๐	๙๑,๘๐๐.๐๐	๔๕.๐๐	๒๗,๕๕๐.๐๐	๑๑๙,๓๕๐.๐๐	๔๔๔,๖๒๐.๐๐
	งานสุขภัณฑ์								
๑	ส้วมนั่งยอง	๑๑.๐๐	ตัว	๑,๐๐๐.๐๐	๑๑,๐๐๐.๐๐	๕๐๐.๐๐	๕,๕๐๐.๐๐	๑๖,๕๐๐.๐๐	
๒	ส้วมนั่งราบ	๑.๐๐	ตัว	๒,๕๐๐.๐๐	๒,๕๐๐.๐๐	๕๐๐.๐๐	๕๐๐.๐๐	๓,๐๐๐.๐๐	
๓	ฝักบัวอาบน้ำ	๓๐.๐๐	ชุด	๒๕๐.๐๐	๗,๕๐๐.๐๐	๑๐๐.๐๐	๓,๐๐๐.๐๐	๑๐,๕๐๐.๐๐	
๔	อ่างล้างหน้า	๔.๐๐	อัน	๕๐๐.๐๐	๒,๐๐๐.๐๐	๑๐๐.๐๐	๔๐๐.๐๐	๒,๔๐๐.๐๐	
๕	ที่ใส่สบู่	๒๐.๐๐	อัน	๒๕๐.๐๐	๕,๐๐๐.๐๐		-	๕,๐๐๐.๐๐	
๖	ที่ใส่กระดาษชำระ	๑.๐๐	ชุด	๒๕๐.๐๐	๒๕๐.๐๐		-	๒๕๐.๐๐	
๗	ราวจับแขนผ้า	๔.๐๐	ชุด	๒๕๐.๐๐	๑,๐๐๐.๐๐		-	๑,๐๐๐.๐๐	
๘	ก๊อกน้ำอ่างล้างหน้า	๑๒.๐๐	ชุด	๑๔๐.๐๐	๑,๖๘๐.๐๐		-	๑,๖๘๐.๐๐	
๙	ตะแบกรองทรงผิง	๒๘.๐๐	อัน	๑๐.๐๐	๒๘๐.๐๐		-	๒๘๐.๐๐	๔๐,๖๑๐.๐๐

ลำดับที่	รายการ	จำนวน	หน่วย	ค่าวัสดุ				ค่าแรง		ค่าวัสดุและค่าแรงงาน	หมายเหตุ
				หน่วย	เป็นเงิน	หน่วย	เป็นเงิน				
	๙.งานพาสี										
๑	สีรองพื้น	๒,๖๕๐.๐๐	ตร.ม.		๘๐.๐๐	๒๑๒,๐๐๐.๐๐	๔๐.๐๐	๑๐๖,๐๐๐.๐๐	๓๑๘,๐๐๐.๐๐		
๒	สีน้ำพาสติก	๒,๖๕๐.๐๐	ตร.ม.		๔๐.๐๐	๒๓๘,๕๐๐.๐๐	๔๐.๐๐	๑๐๖,๐๐๐.๐๐	๓๔๔,๕๐๐.๐๐		
๓	สีน้ำมัน	๖๒๕.๐๐	ตร.ม.		๑๐๐.๐๐	๖๒,๕๐๐.๐๐	๔๐.๐๐	๒๕,๐๐๐.๐๐	๘๗,๕๐๐.๐๐		๗,๕๐,๐๐๐.๐๐
	๑๐.งานระบบไฟฟ้า										
๑	โคมลอยตะแกรงระแนงพร้อมหลอดฟลูออโรสมขนาด ๔๐w	๑๒๑.๐๐	จุด		๕๐๐.๐๐	๖๐,๕๐๐.๐๐	๑๕๐.๐๐	๑๘,๑๕๐.๐๐	๗๘,๖๕๐.๐๐		
๒	ไฟฟ้าติดตั้ง ๑"๖๐w	๒๐๐	ชุด		๖๐๐.๐๐	๑,๒๐๐.๐๐	๑๕๐.๐๐	๓๐๐.๐๐	๑,๕๐๐.๐๐		
๓	สวิตช์	๓๐.๐๐	อัน		๖๐.๐๐	๑,๘๐๐.๐๐	๑๘.๐๐	๕๕๐.๐๐	๒,๓๕๐.๐๐		
๔	ปลั๊ก	๕๒.๐๐	อัน		๔๐.๐๐	๔,๖๘๐.๐๐	๒๗.๐๐	๑,๔๐๔.๐๐	๖,๐๘๔.๐๐		
๕	LOAD CENTER	๔.๐๐	ชุด		๓,๐๐๐.๐๐	๑๒,๐๐๐.๐๐	๕๐๐.๐๐	๒,๐๐๐.๐๐	๑๔,๐๐๐.๐๐		
๖	เต้ารับสัญญาณ โทรศัพท	๑๐.๐๐	จุด		๗๐.๐๐	๗๐๐.๐๐	-	-	๗๐๐.๐๐		
๗	สายไฟ เทปพันสายไฟและอุปกรณ์วัสดุสาย	๑.๐๐	เพมา						๓๐,๐๐๐.๐๐		๑๓๓,๒๗๔.๐๐
	๑๑.งานระบบประปา - สุขาภิบาล										
๑	ท่อประปาพร้อมค่าแรง	๑.๐๐	เพมา		๒๘,๕๐๐.๐๐	๒๘,๕๐๐.๐๐	-	-	๒๘,๕๐๐.๐๐		
๒	ถังบำบัดน้ำเสีย(ปอกกรองและปอกกรอง ความจุ ๖๐๐ลิ.)	๔.๐๐	ชุด		๑๔,๐๐๐.๐๐	๕๖,๐๐๐.๐๐	-	-	๕๖,๐๐๐.๐๐		
๓	งานฝาตะแกรงเหล็กทรงระบายน้ำ	๑๔๕.๐๐	ม.		๑,๒๐๐.๐๐	๑๗๔,๐๐๐.๐๐			๑๗๔,๐๐๐.๐๐		๓๗๑,๗๗๔.๐๐
	รวมค่าวัสดุและค่าแรงงาน				๓,๖๑๔,๑๖๔.๔๓		๑,๐๐๐,๐๖๗.๔๗		๔,๖๑๔,๒๓๑.๙๐		

คณะกรรมการกำหนดราคากลาง

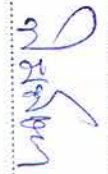ลงชื่อ 

ประธานกรรมการ

(นางพิมพ์พชยา เศรษฐ์สินธร)
ตำแหน่ง หัวหน้าส่วนการศึกษา

ลงชื่อ 

กรรมการ

(นายสุริชัย พิชัยเชิด)
ตำแหน่ง หัวหน้าส่วนโยธา


ลงชื่อ 

กรรมการ

(นายภูมิพันธ์ ภูสุจริต)
ตำแหน่ง เจ้าหน้าที่วิเคราะห์นโยบายและแผน

แบบที่ 1 อาคารตึกเล็ก 200 คน 8 ห้องเรียน

- แบบที่ 1.1 (แบบตอกเสาเข็ม)
- แบบที่ 1.2 (แบบฐานแผ่)

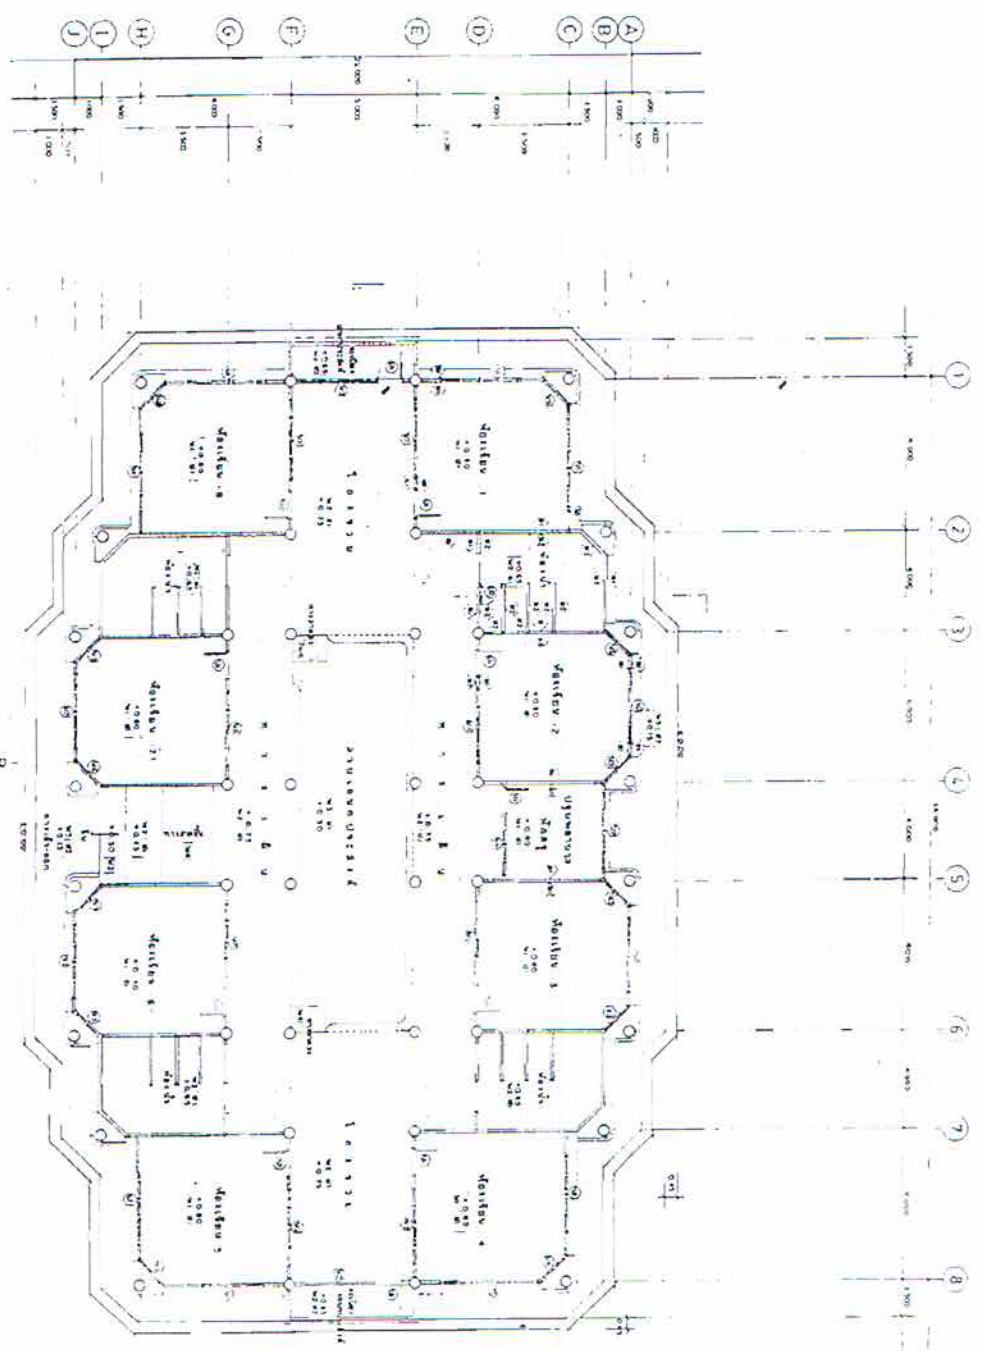

1 3
2 4
1 2

1:100
1:100
1:100












(C) (B) (A)

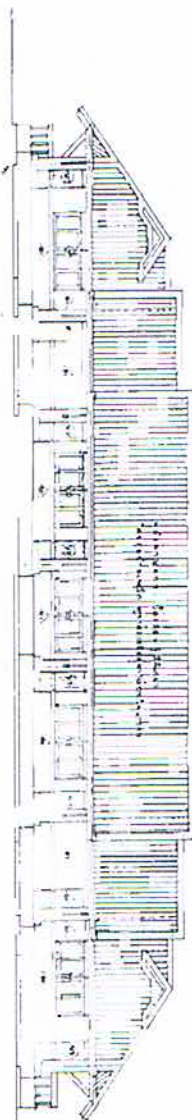

(ii)



3

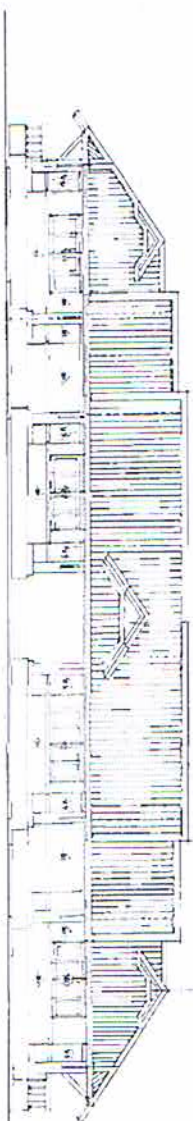



8

[illegible]

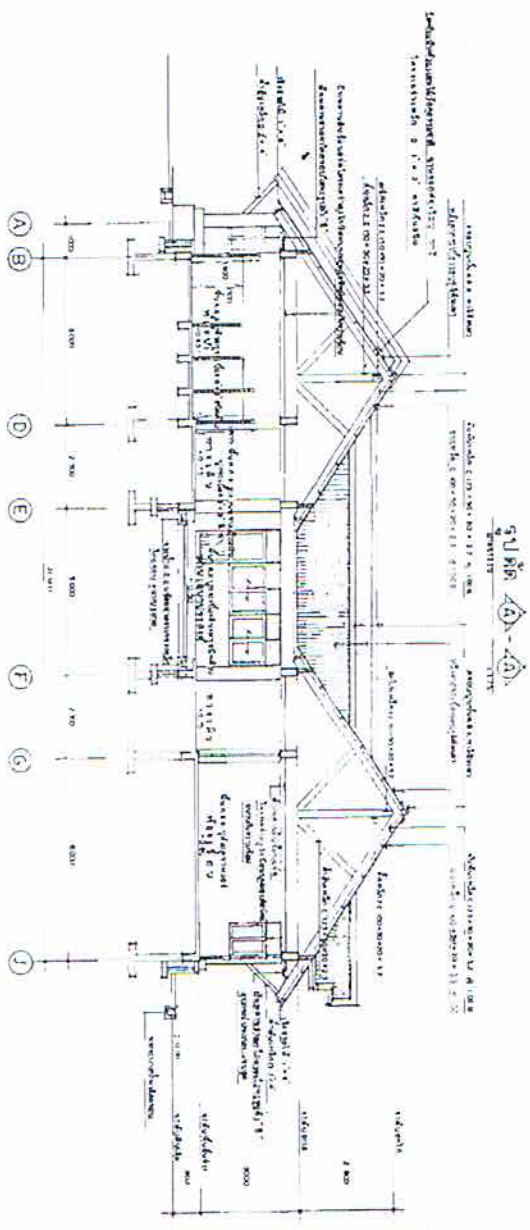
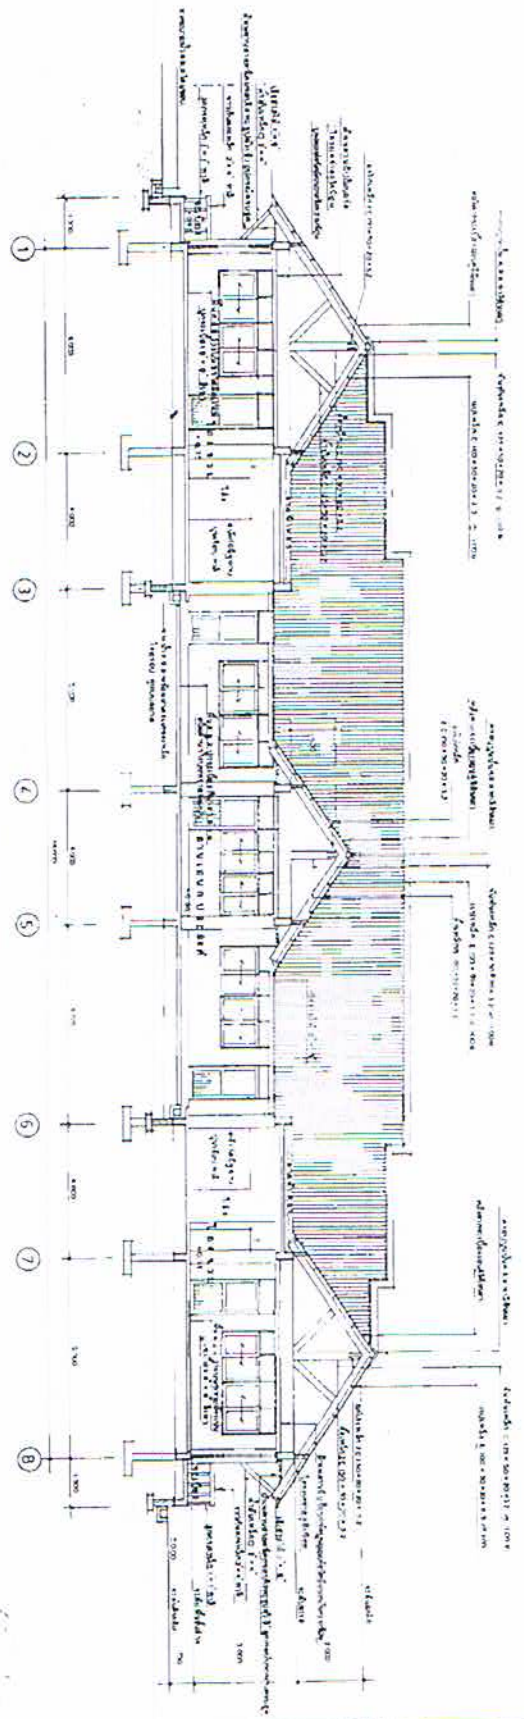






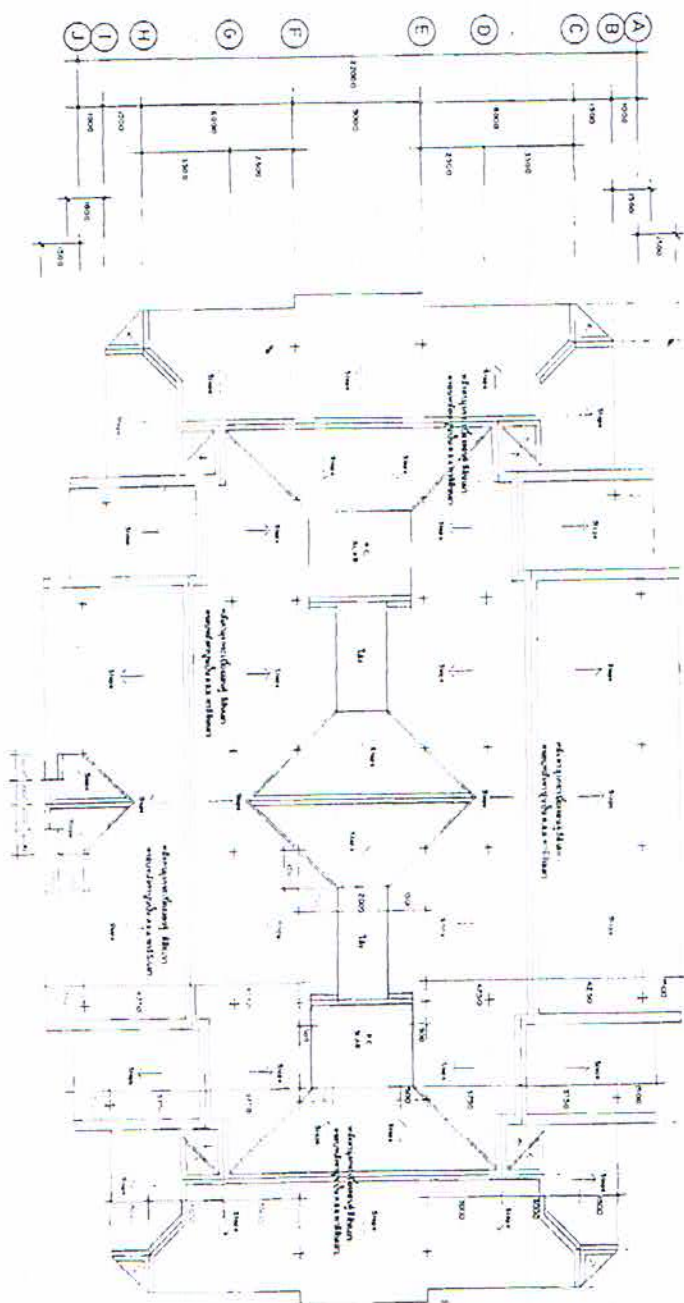



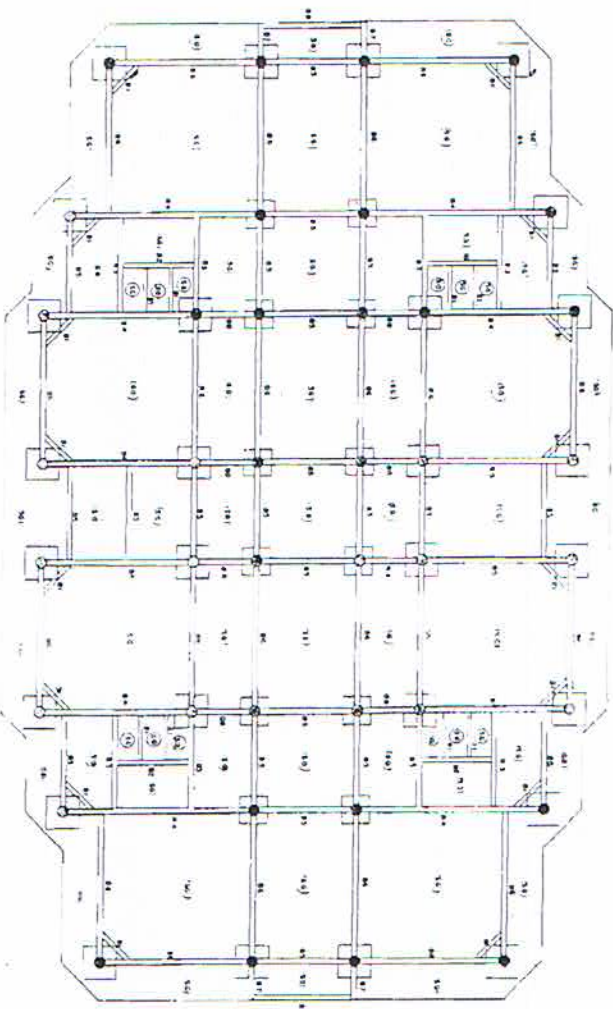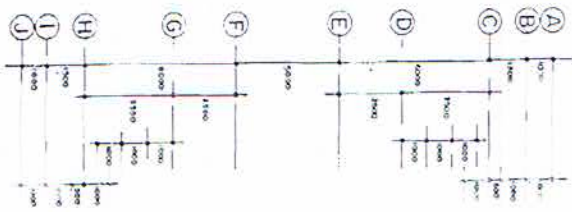

หน้า ๑๖๖

[illegible]

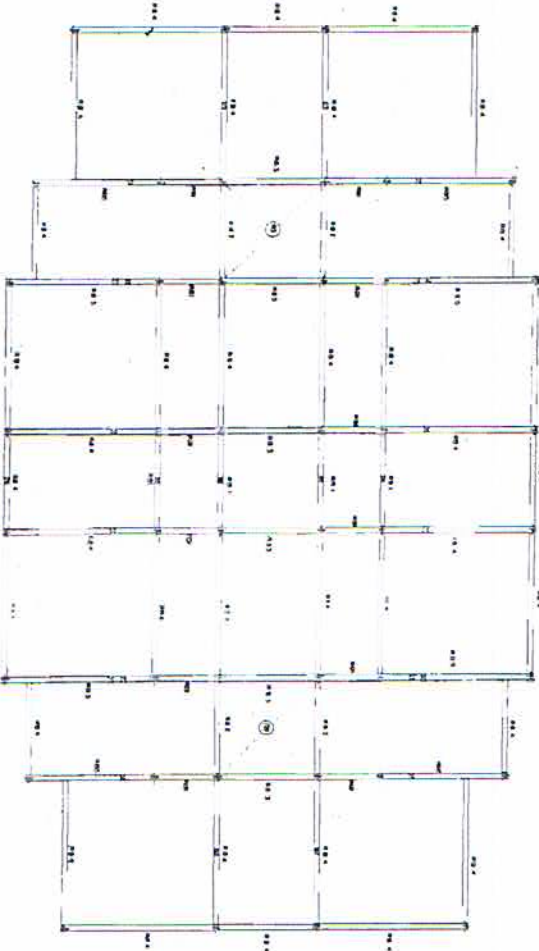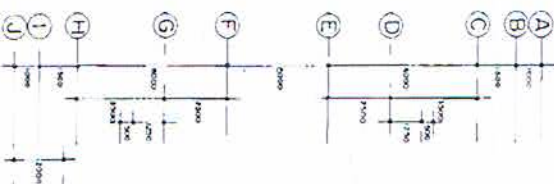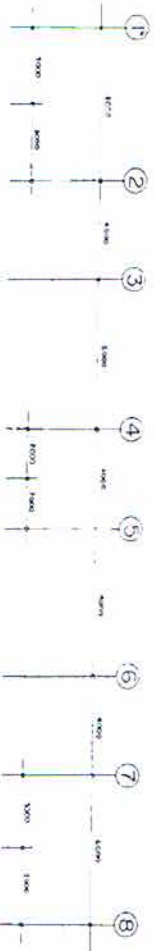

แปลนอาคารโรงรถ














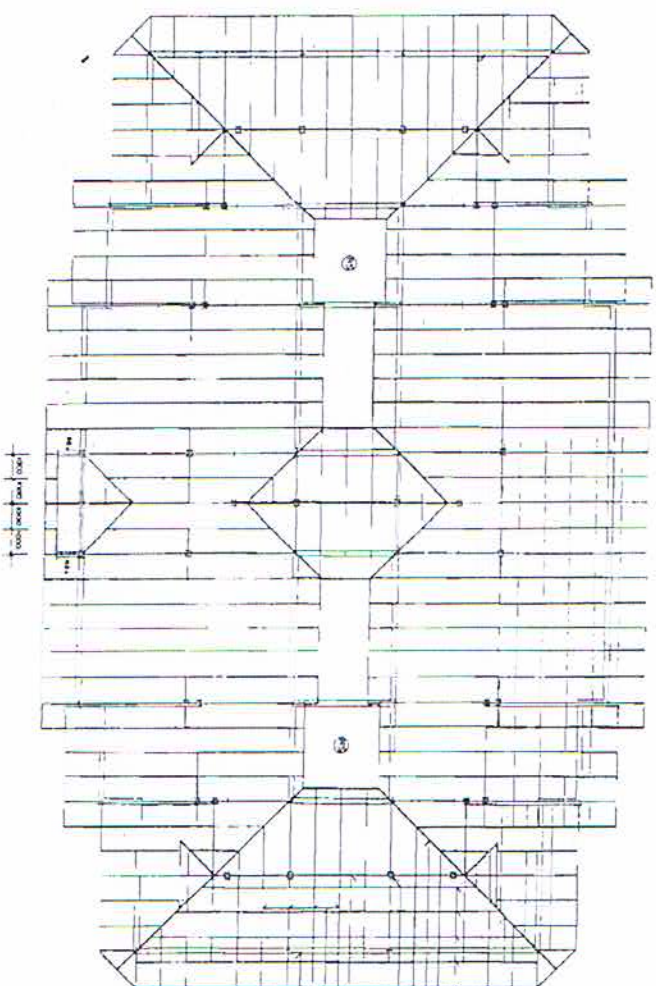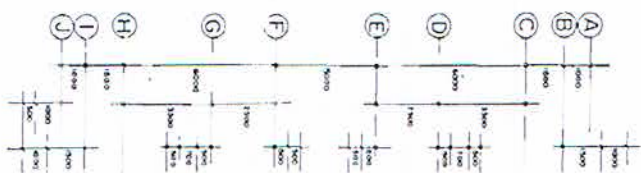



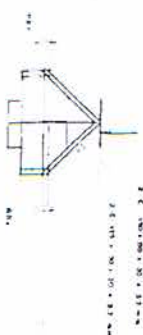


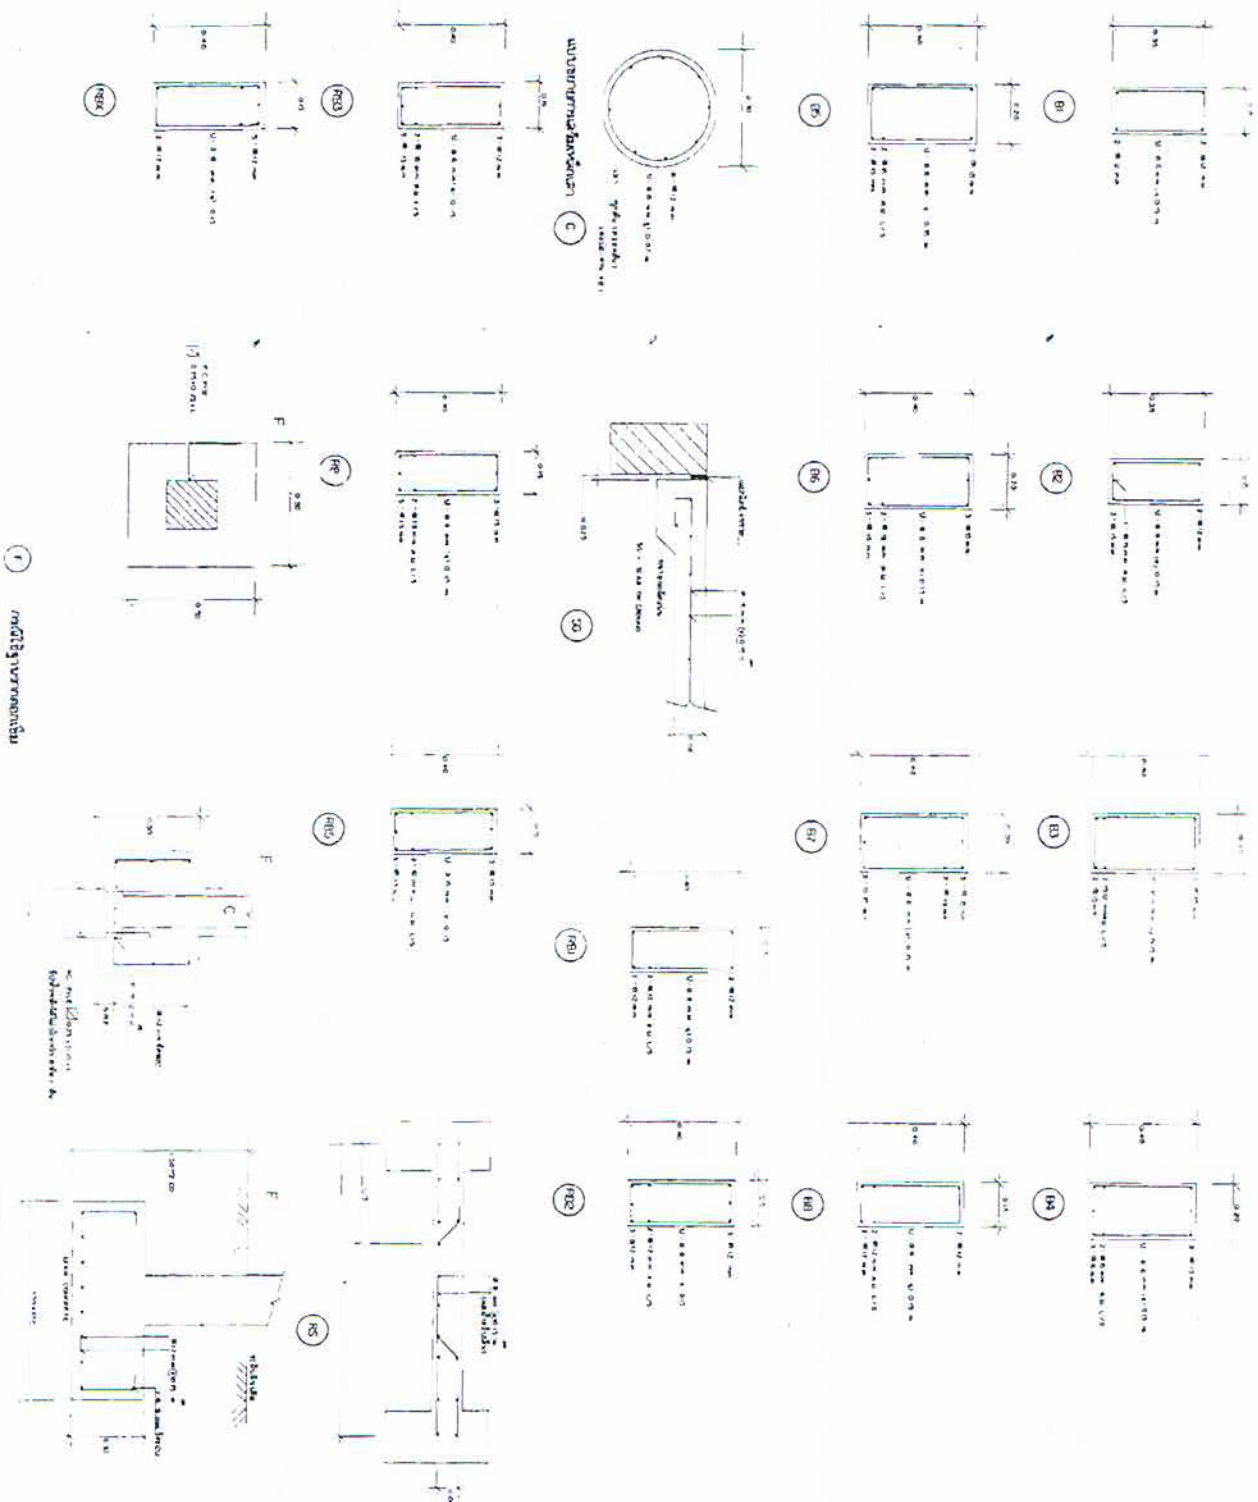
































